


Toröffnungsrichtung von AUSSEN gesehen nach LINKS
 elektrisches Schiebtür Industrie, asymmetrisch

Bohrbild Fundament hintere Auflaufrolle ausführen nur bei Dübelmontage;
 bei Köchermontage entfällt.

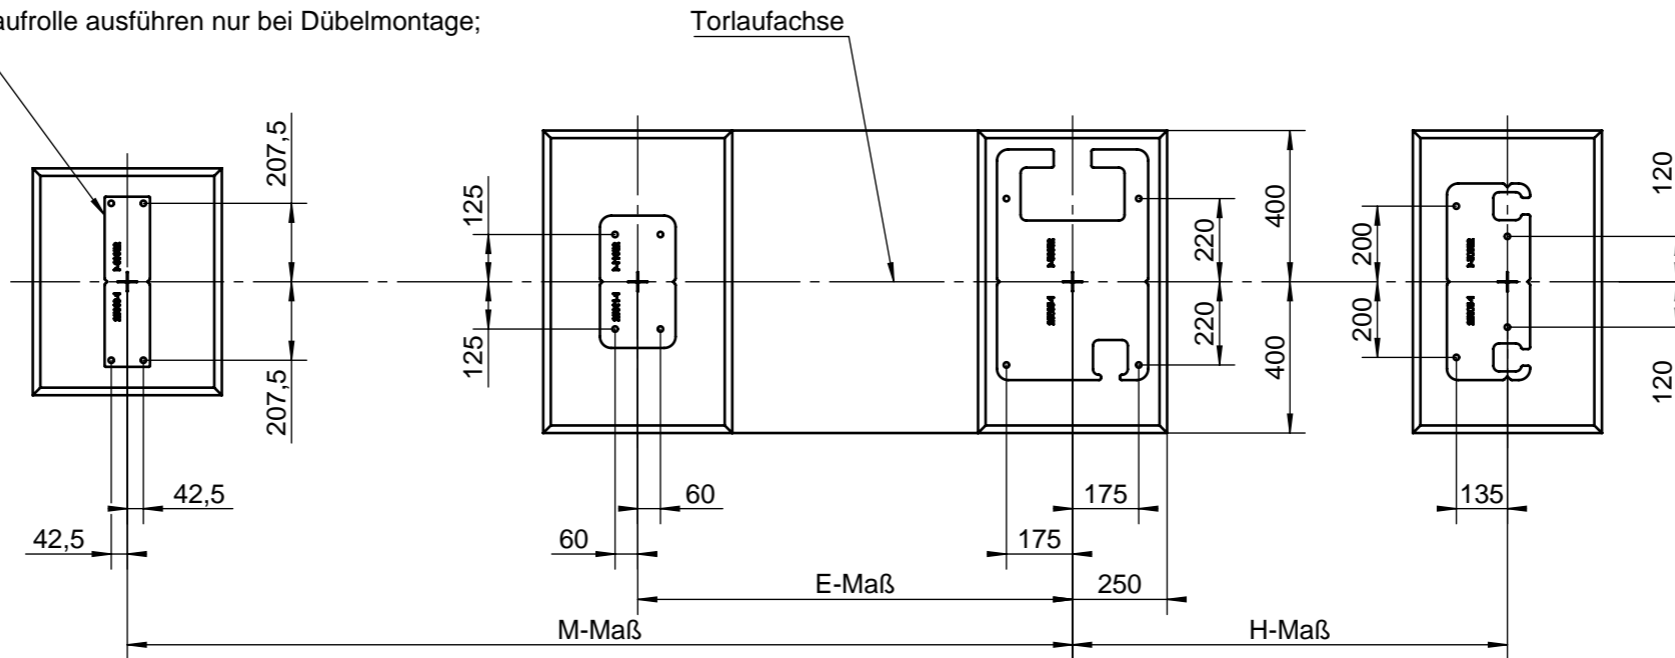

Weitergabe sowie Vervielfältigung dieses Dokuments, Verwertung und Mitteilung seines Inhalts sind verboten, soweit nicht ausdrücklich gestattet.
 Zuwiderhandlungen verpflichten zu Schadensersatz. Alle Rechte für den Fall der Patent-, Gebrauchsmuster- oder Geschmackschutzverletzung vorbehalten.

Allgemeintoleranzen nach ISO 2768-m			Gewicht (kg)	Werkstoff	Ersatz für
Oberfläche:			Datum	Name	Benennung / Beschreibung
 Berlemann Torbau GmbH Ulmenstraße 3 / D-48485 Neuenkirchen		Erst.		Bohrpositionen zur Dübelm. elektrische Schiebetore Industrie	
		Gepr.			
Rev		Freig.		Artikelnummer	Revision
Änderung		Status:			
		Datum			
		Name			
				Dokument: 49684-001	Maßstab: 1:20
				Dokumententart:	Format: A3
					Blatt: 1 / 1