


POS-NR.	Z.-Nr.:	Art-Nr.:	Benennung	Menge
1	25605-1	7203325605	Fundamentschablone Doppeleinlaufpfosten	1
2	25635-1	7203325635	Fundamentschablone Führungssäule asymmetrisch	1
3	25611-1	7203325611	Fundamentschablone Gegenlager	1
4	25613-1	7203325613	Fundamentschablone Auflauf	1

Toröffnungsrichtung von AUSSEN gesehen nach LINKS
elektrisches Schiebtor Industrie, asymmetrisch

Fundamentschablone hintere Auflaufrolle nur bei Dübelmontage;
bei Köchermontage entfällt.

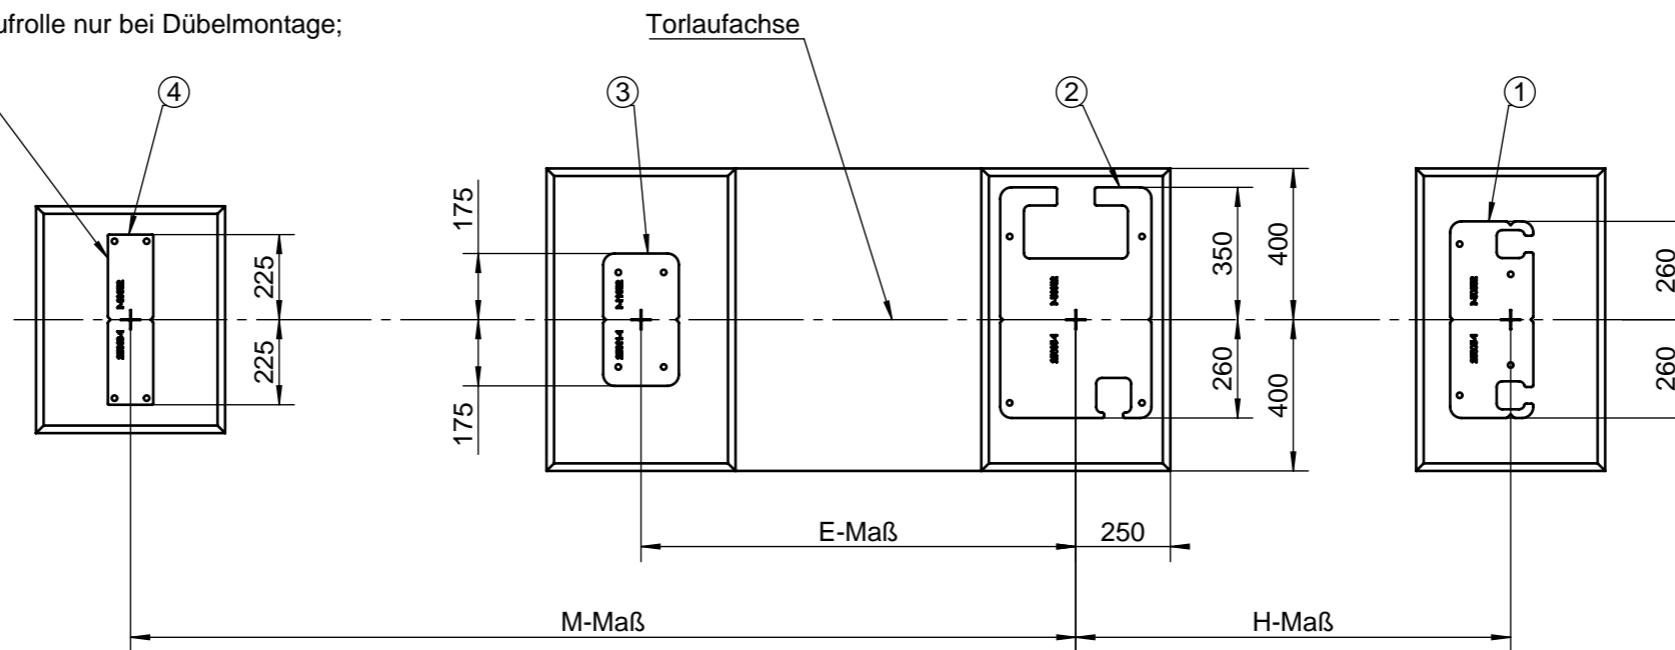

Weitergabe sowie Vervielfältigung dieses Dokuments, Verwertung und Mitteilung seines Inhalts sind verboten, soweit nicht ausdrücklich gestattet. Zuwiderhandlungen verpflichten zu Schadensersatz. Alle Rechte für den Fall der Patent-, Gebrauchsmuster- oder Geschmackschutzverletzung vorbehalten.

Allgemeintoleranzen nach ISO 2768-m			Gewicht (kg)	Werkstoff	Ersatz für
Oberfläche:			Datum	Name	Benennung / Beschreibung
 Berlemann Torbau GmbH Ulmenstraße 3 / D-48485 Neuenkirchen		Erst.		Fundamentschablonenlage elektrische Schiebetore Industrie	
		Gepr.			
Rev		Änderung	Datum	Name	Revision
			Dokument: 49684-003	Maßstab: 1:20	Format: A3
			Dokumententart:		Blatt: 1 / 1